


Comercializa




RESIDENCIAL
ATALAYA DE SAN ANTONIO

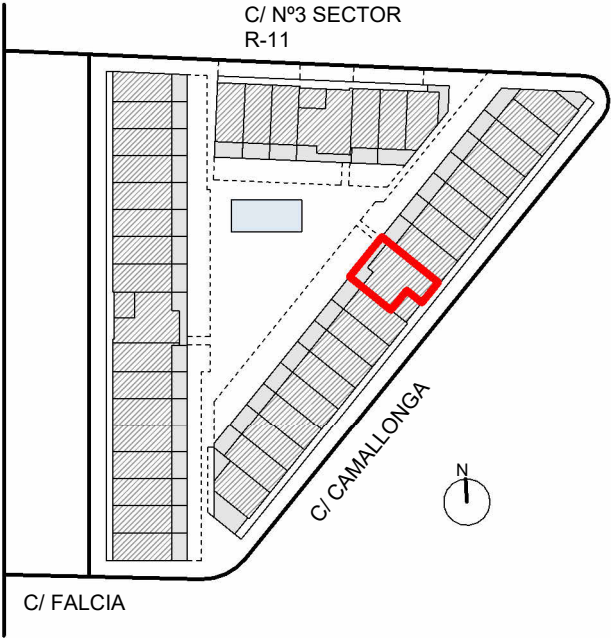

**BLOQUE 3 PLANTA 2da Pta A
VIVIENDA 3- 2- A**

SUP. ÚTIL INTERIOR:	78,88 m ²
SUP. ÚTIL TERRAZAS:	18,71 m ²
SUP. ÚTIL JARDÍN:	0 m ²
TOTAL SUP. ÚTIL COMPUTABLE VPP	89,99 m ²

SUP. CONSTRUIDA CERRADA+ZZCC:	97,34 m ²
SUP. CONSTRUIDA TOTAL: (CERRADA+ZZCC+EXTERIORES)	117,05 m ²

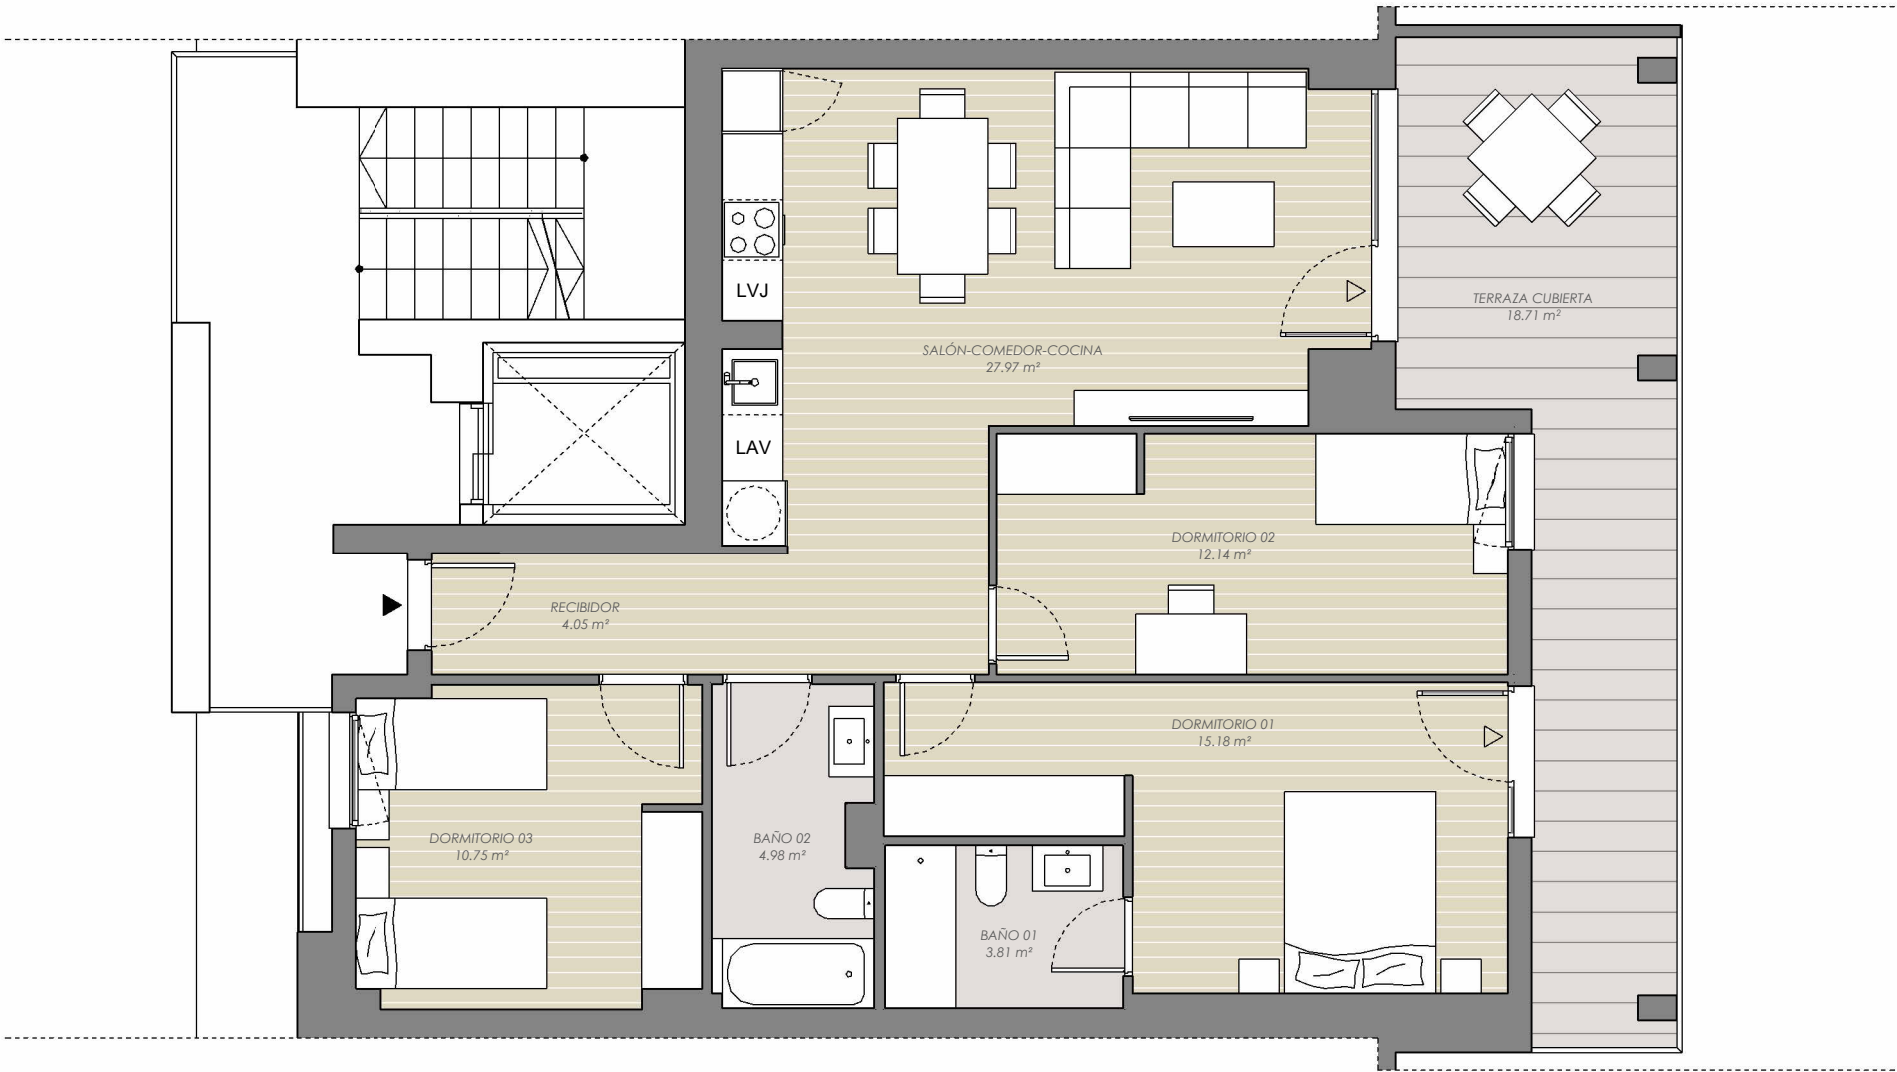

Plano orientativo, que no constituye documento contractual, sujeto a modificaciones por exigencias, administrativas, técnicas o jurídicas derivadas de la obtención de las licencias y permisos reglamentarios, así como por necesidades constructivas o de diseño derivadas de la dirección de obra. Las superficies tienen carácter provisional hasta la obtención de la licencia de primera ocupación. El amueblamiento, jardinería, piscina individual, ascensor y mobiliario urbano son ficticios teniendo validez únicamente a efectos decorativos. Toda la información y entrega de documentación se llevará a cabo conforme a lo dispuesto en el Real Decreto 515/1989 y demás normas que pudieran complementarlo.